中华人民共和国

建设用地
规划许可证

中华人民共和国自然资源部监制

中华人民共和国

建设用地规划许可证

地字第 330108202310004 号

电子监管号：3301082023YG0006393

根据《中华人民共和国土地管理法》《中华人民共和国城乡规划法》和国家有关规定，经审核，本建设用地符合国土空间规划和用途管制要求，颁发此证。

发证机关　杭州市规划和自然资源局

日　　期　2023年09月25日

用地单位	杭州市滨江区教育局
项目名称	新联路幼儿园项目
批准用地机关	杭州市人民政府
批准用地文号	杭规划资源（滨）字[2023]102号
用地位置	浙江省杭州市滨江区
用地面积	4684平方米
土地用途	服务设施用地（R22）
建设规模	8605平方米
土地取得方式	划拨
附图及附件名称 建设用地规划许可证、附图	历次发证日期： 2023年09月25日　原证

遵守事项

一、本证是经自然资源主管部门依法审核，建设用地符合国土空间规划和用途管制要求，准予使用土地的法律凭证。

二、未取得本证而占用土地的，属违法行为。

三、未经发证机关审核同意，本证的各项规定不得随意变更。

四、本证所需附图及附件由发证机关依法确定，与本证具有同等法律效力。

1-1

新联路幼儿园项目附图

20606D	20706C
20607B	20707A

项目编号：33018202310497

项目受理号：33013620231103

许可证编号：地字第330108202310004号

根据书证合办要求，杭州市滨江区教育局的新联路幼儿园项目已具备核发《建设用地规划许可证》条件，同意办理：

1、用地位置：滨江区（详见附图）；

2、用地面积：0.4684公顷；

3、土地用途：服务设施用地（R22）；

4、土地取得方式：划拨。

杭州市规划和自然资源局

2023年9月25日

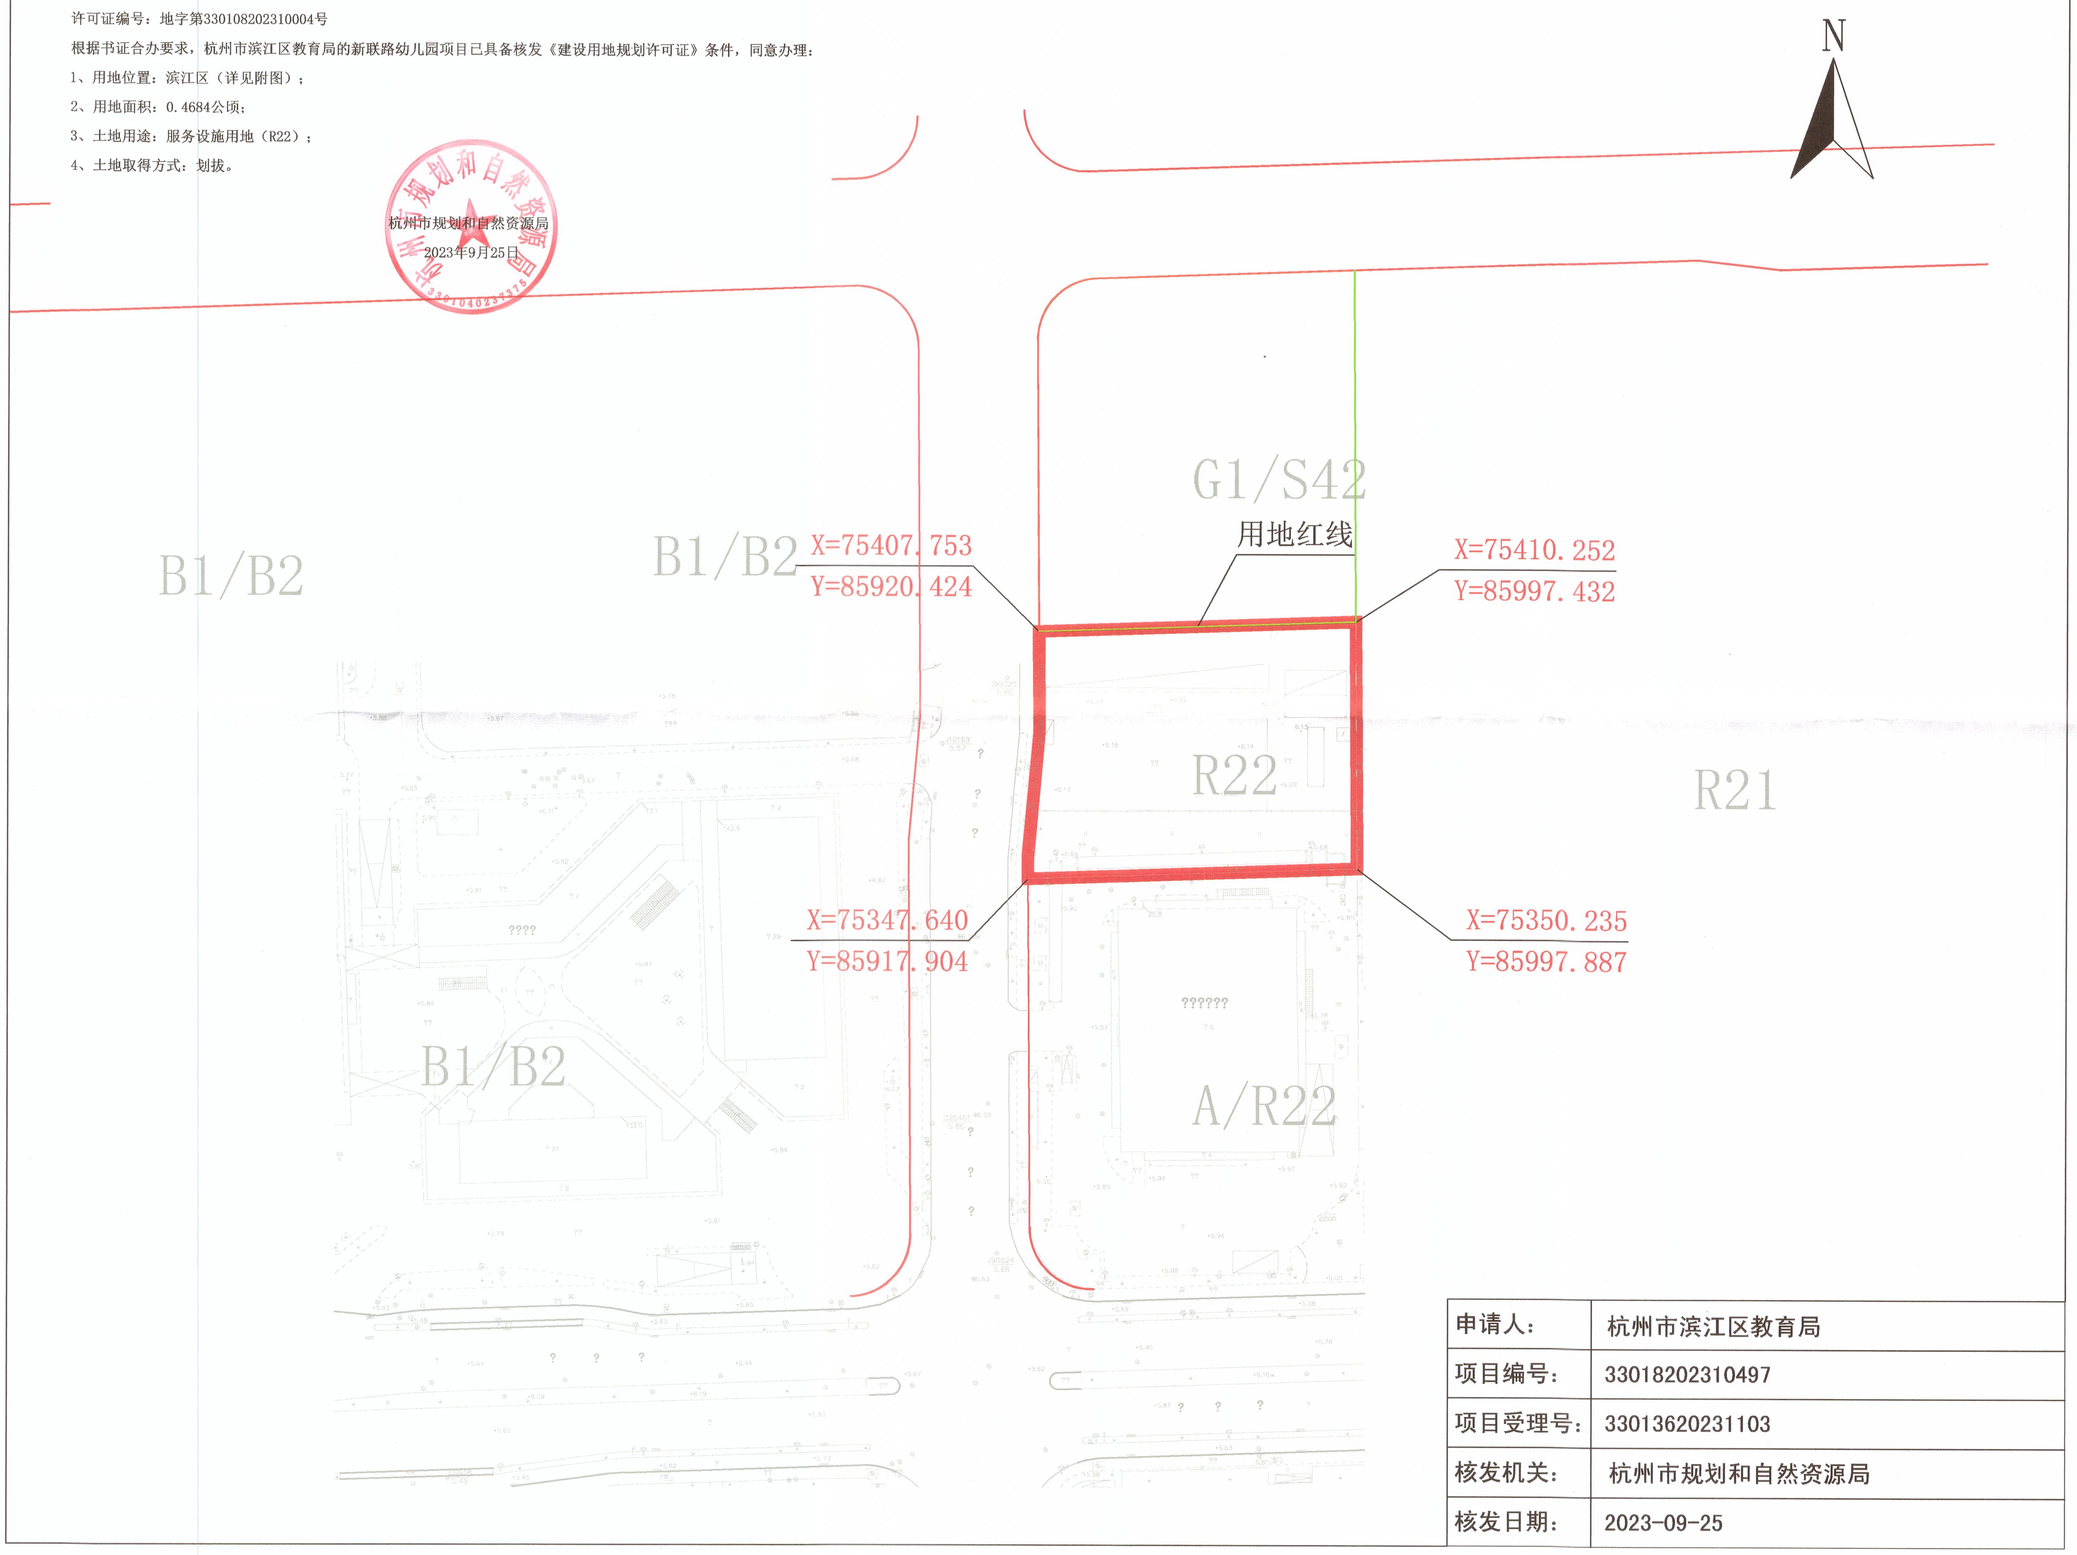

申请人：	杭州市滨江区教育局
项目编号：	33018202310497
项目受理号：	33013620231103
核发机关：	杭州市规划和自然资源局
核发日期：	2023-09-25

1:1000